


N

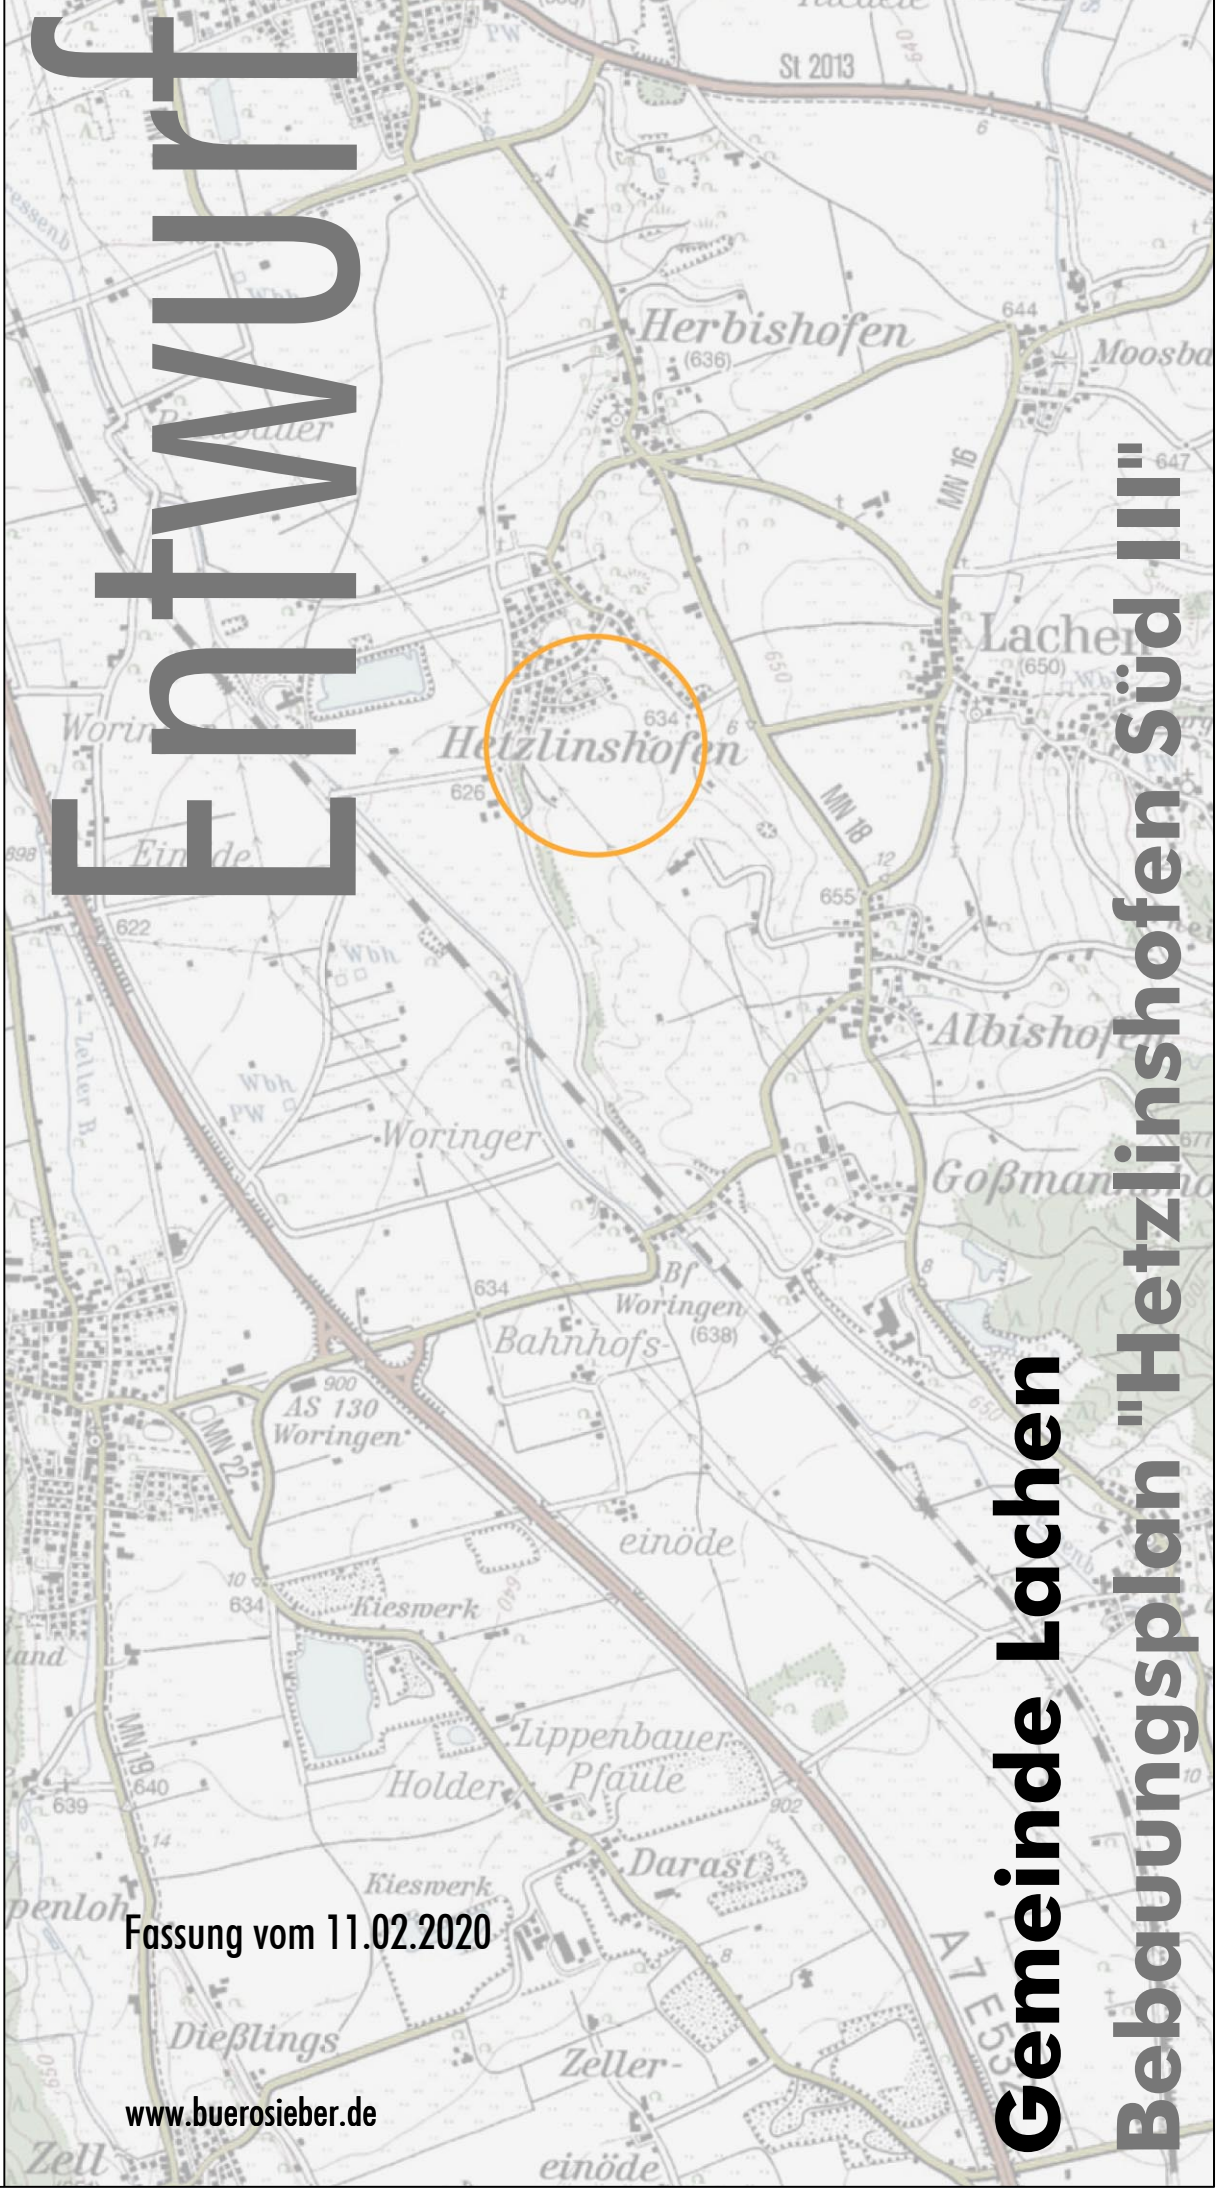

Typenschemen für die planungsrechtlichen Festsetzungen (PF) und die baurechtlichen Vorschriften (BOV)

	Typ 1	Typ 2	Typ 3	Typ 4	Typ 5
PF	GRZ 0,22 Z II o	GRZ 0,30 Z II o	GRZ 0,35 Z II o	GRZ 0,32 Z II o	GRZ 0,35 Z III o
BOV	E2 Wo SD/WD/PD DN _{gr} 24-43° DN _{gr} 12-28° DN _{gr} 12-24°	E2 Wo SD/WD/PD DN _{gr} 24-43° DN _{gr} 12-28° DN _{gr} 12-24°	E2 Wo SD/WD/PD DN _{gr} 24-43° DN _{gr} 12-28° DN _{gr} 12-24°	E2 Wo SD/WD/PD DN _{gr} 24-43° DN _{gr} 12-28° DN _{gr} 12-24°	E2 Wo SD/WD/PD DN _{gr} 24-43° DN _{gr} 12-28° DN _{gr} 12-24°

Zur näheren Erläuterung dieser und weiterer Festsetzungen und Vorschriften - siehe Textteil

M 1: 500

0 10 20 30 40 50 60 70 80 90 100m

Fassung vom 11.02.2020

www.buerostieber.de